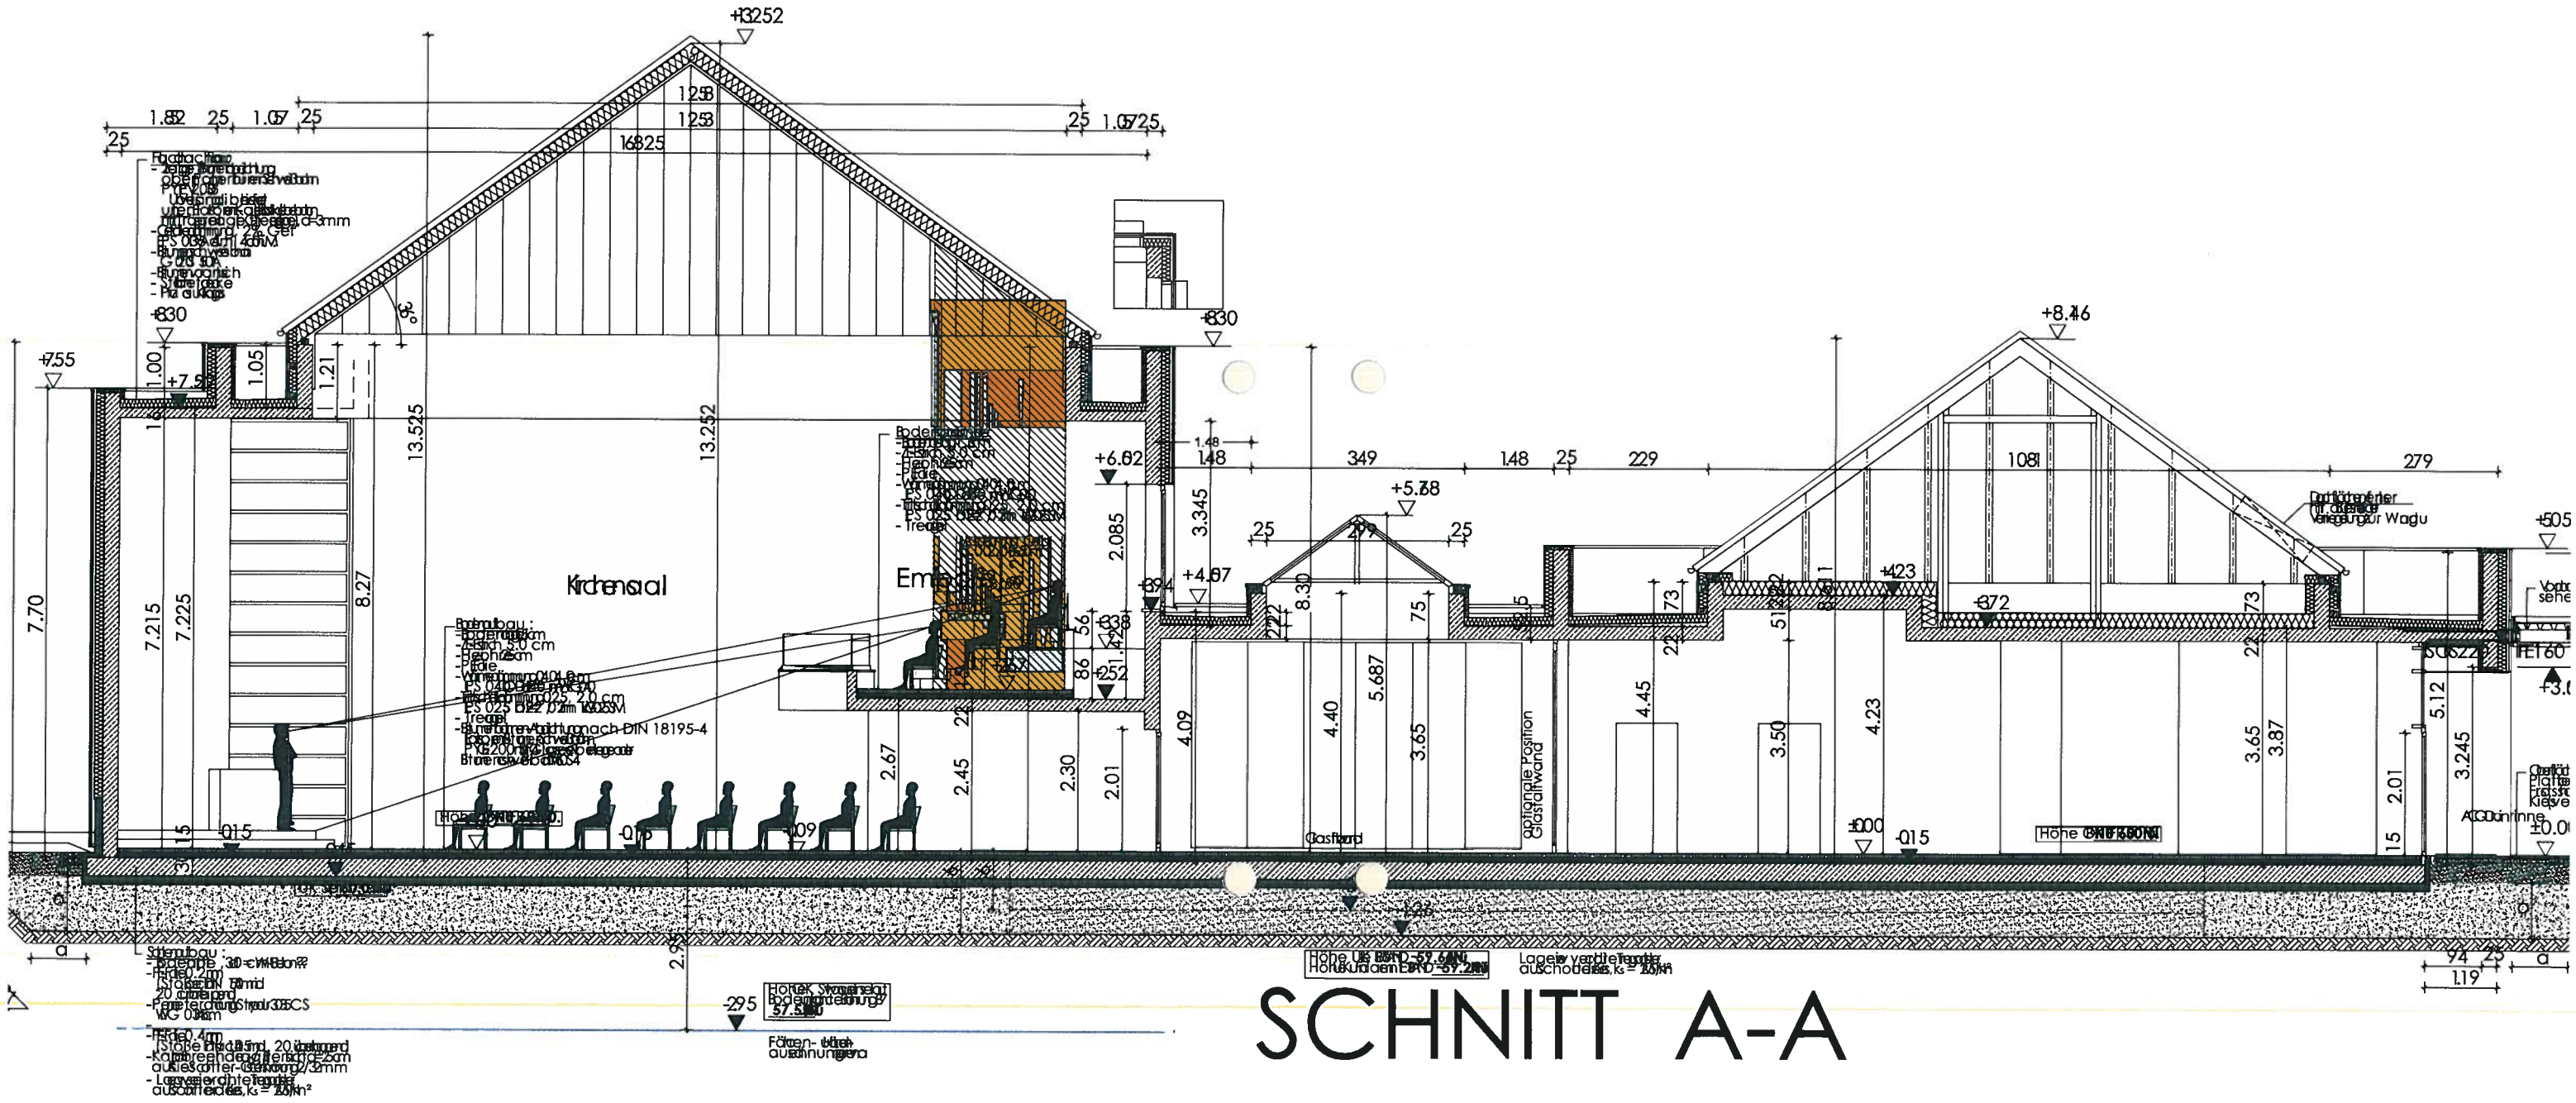
Kirchensaal
optionale Position Glastrennwand
Glastrennwand
Höhe UK Boden
Höhe UK Boden
Lagerung verdichteter Tragschicht auf Bodenplatte
Höhe OK Stahlbeton Bodenplatte
Fugen- und Anschlussausbildung
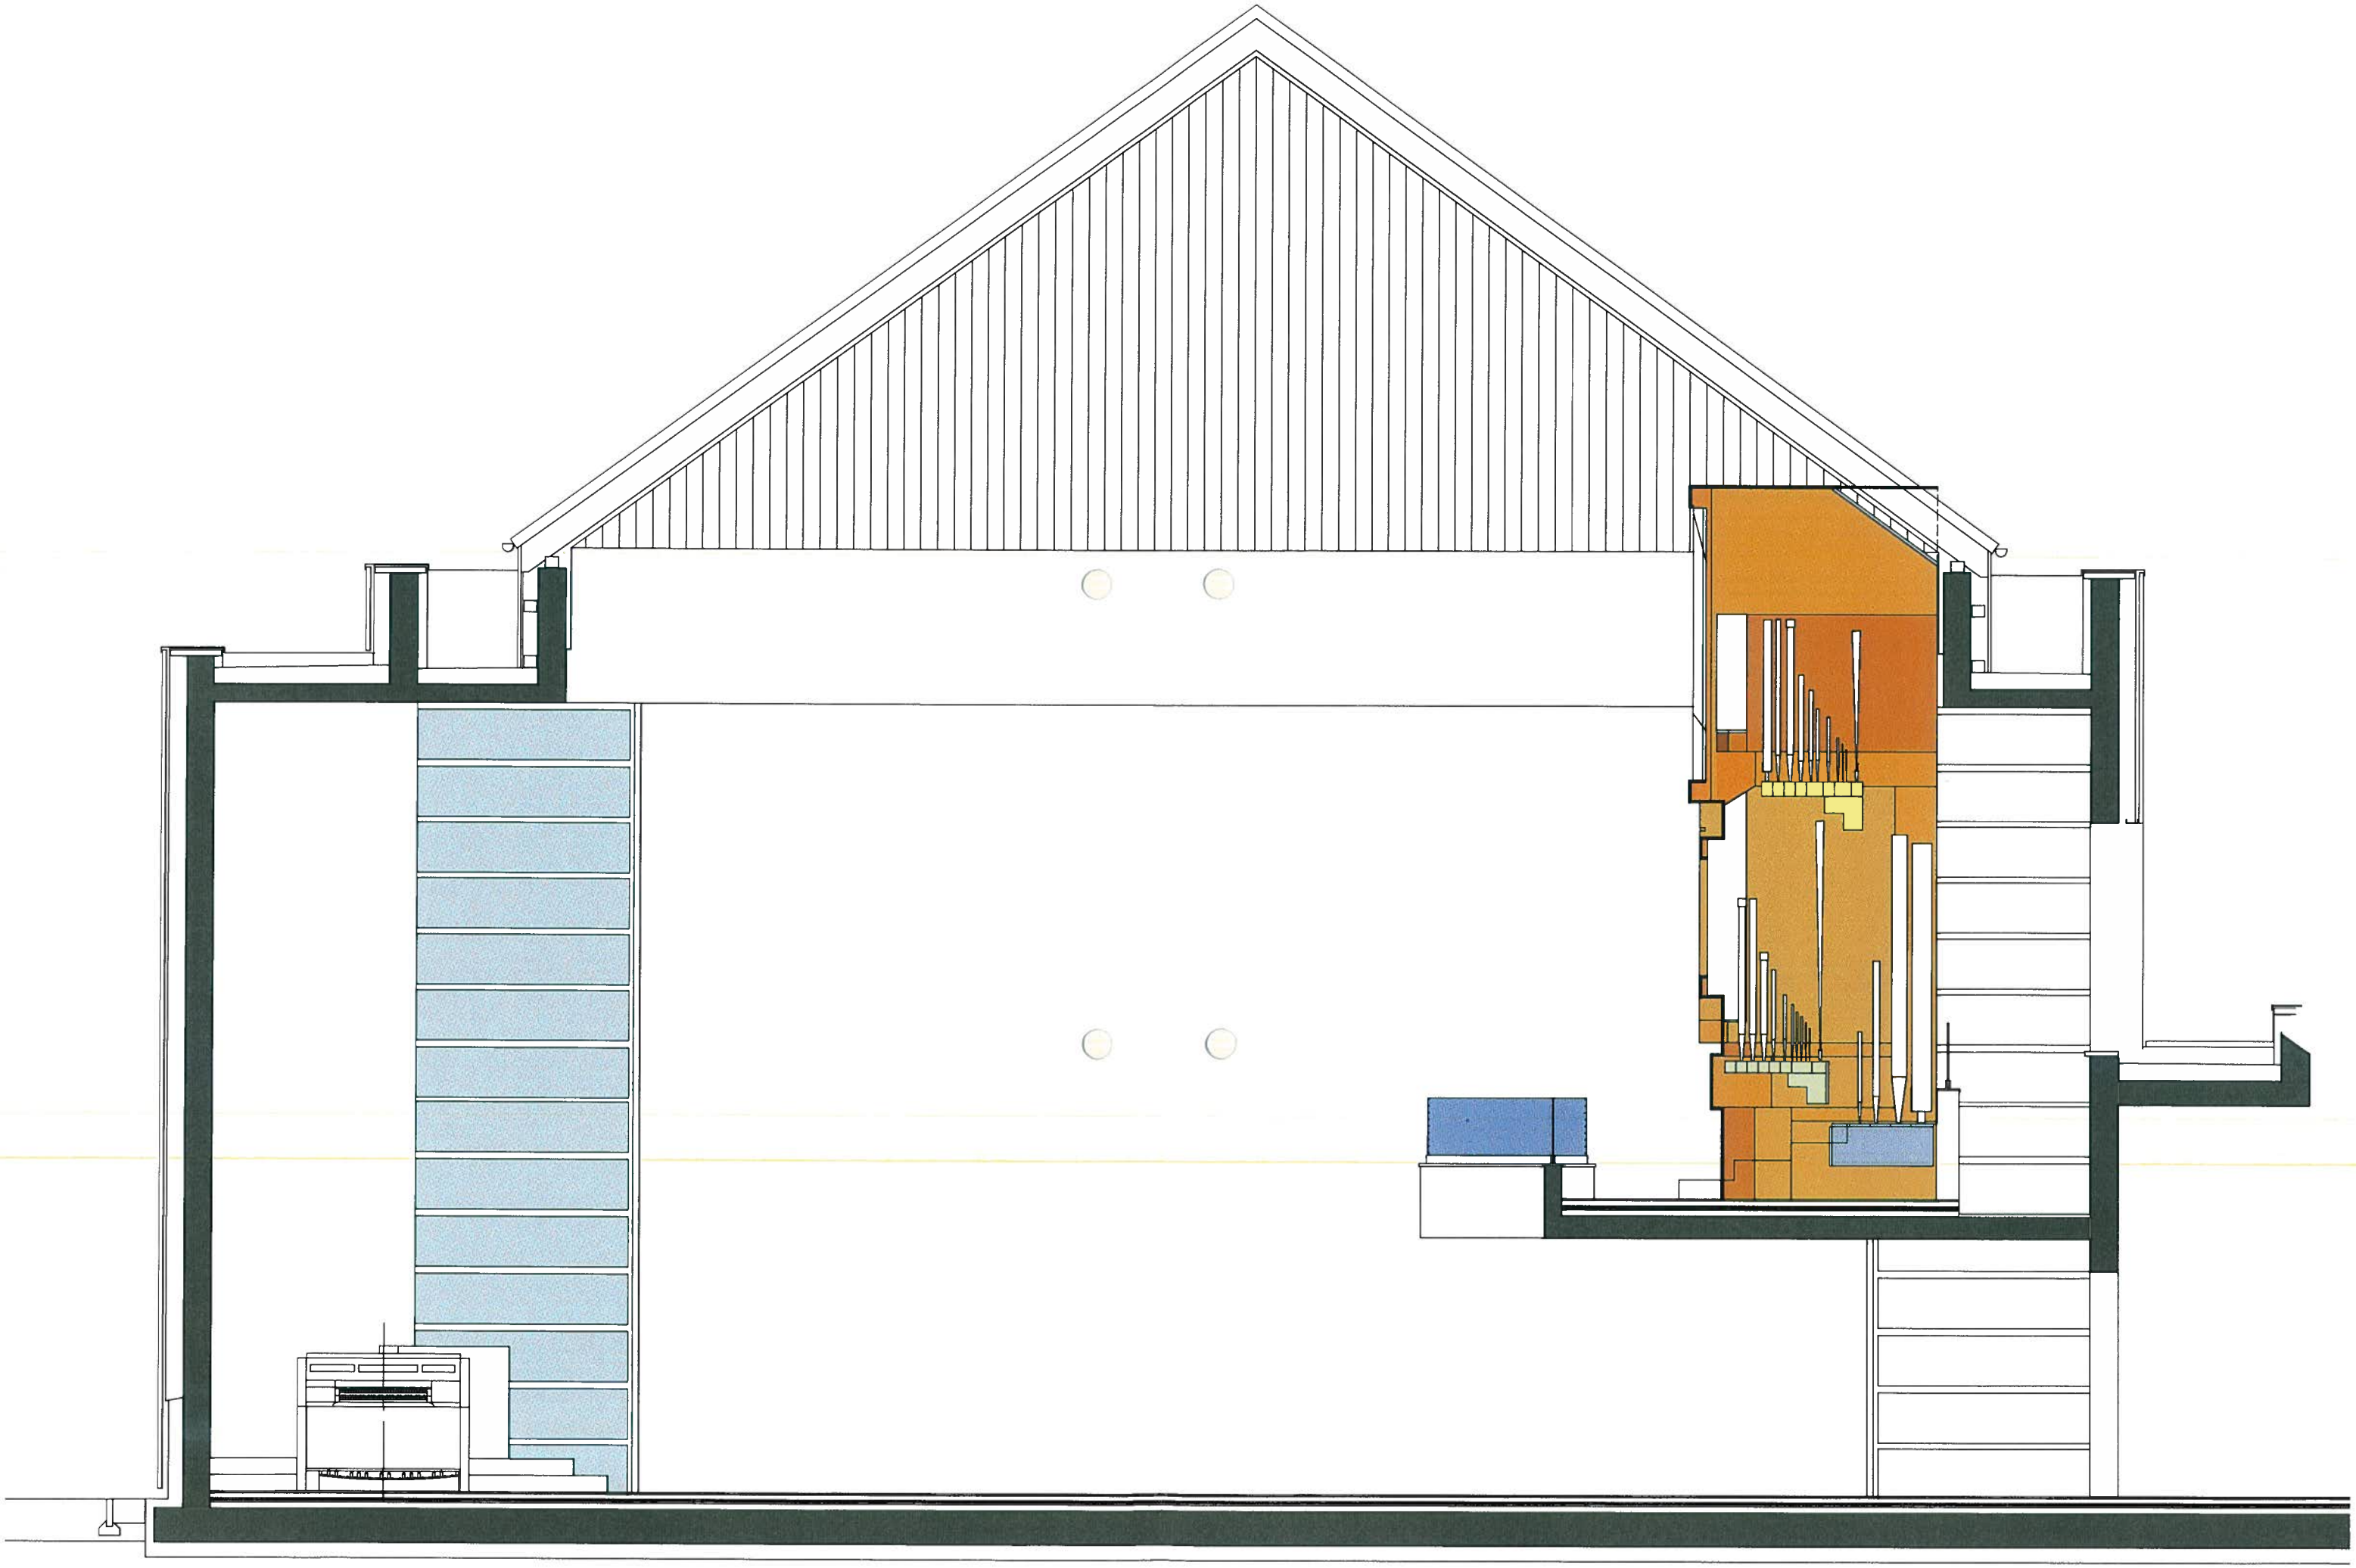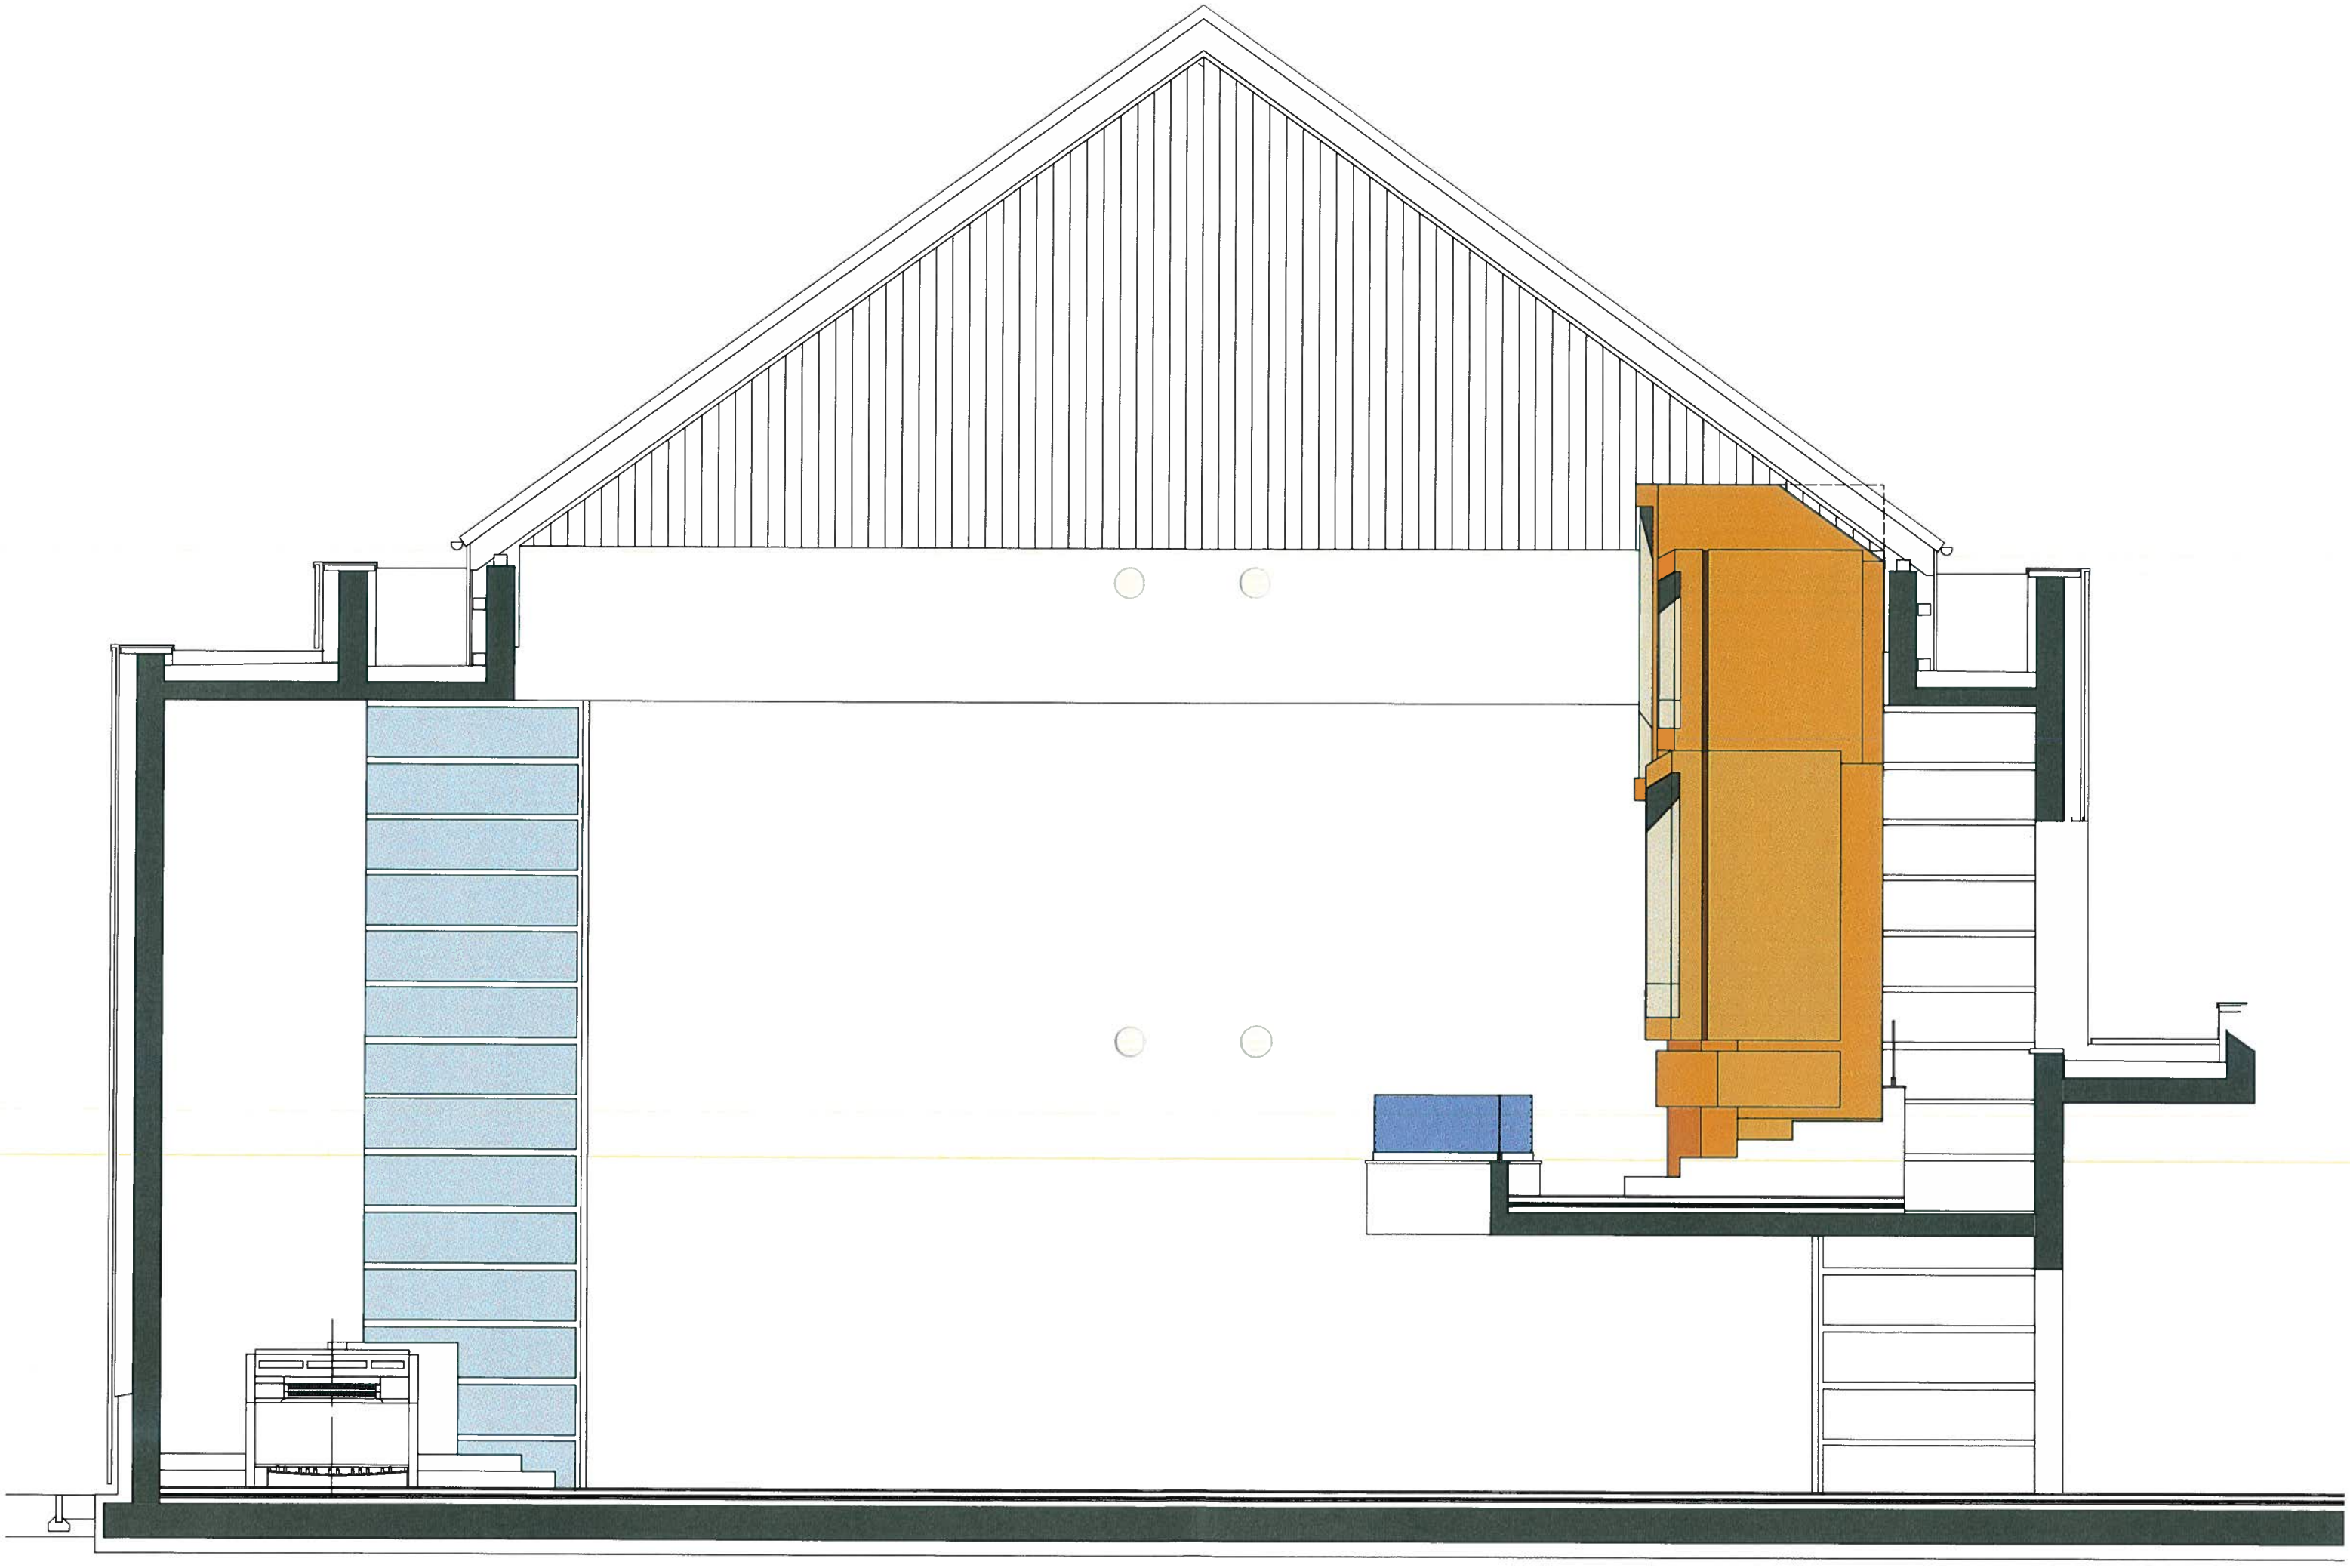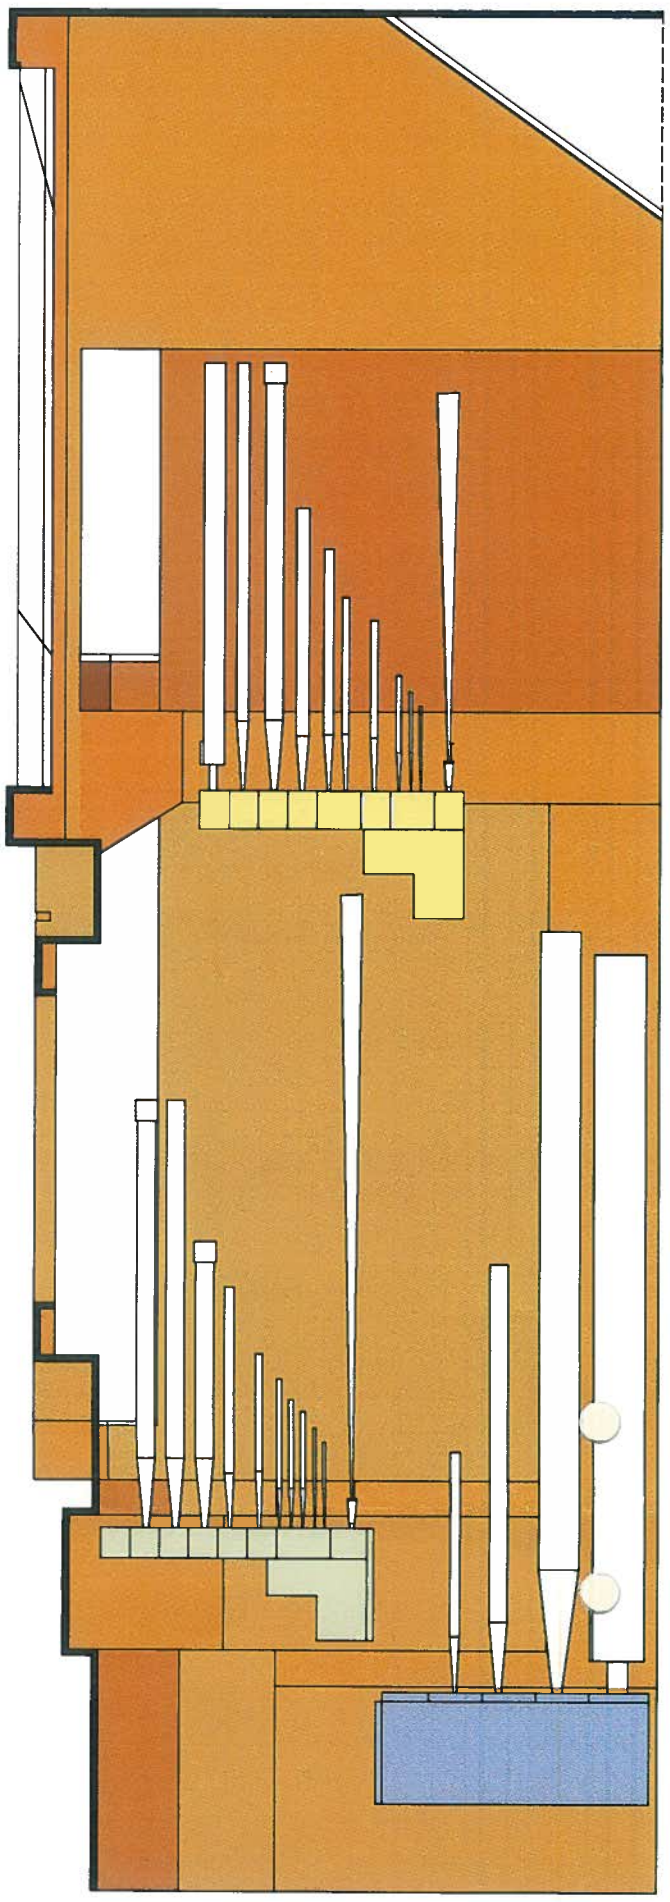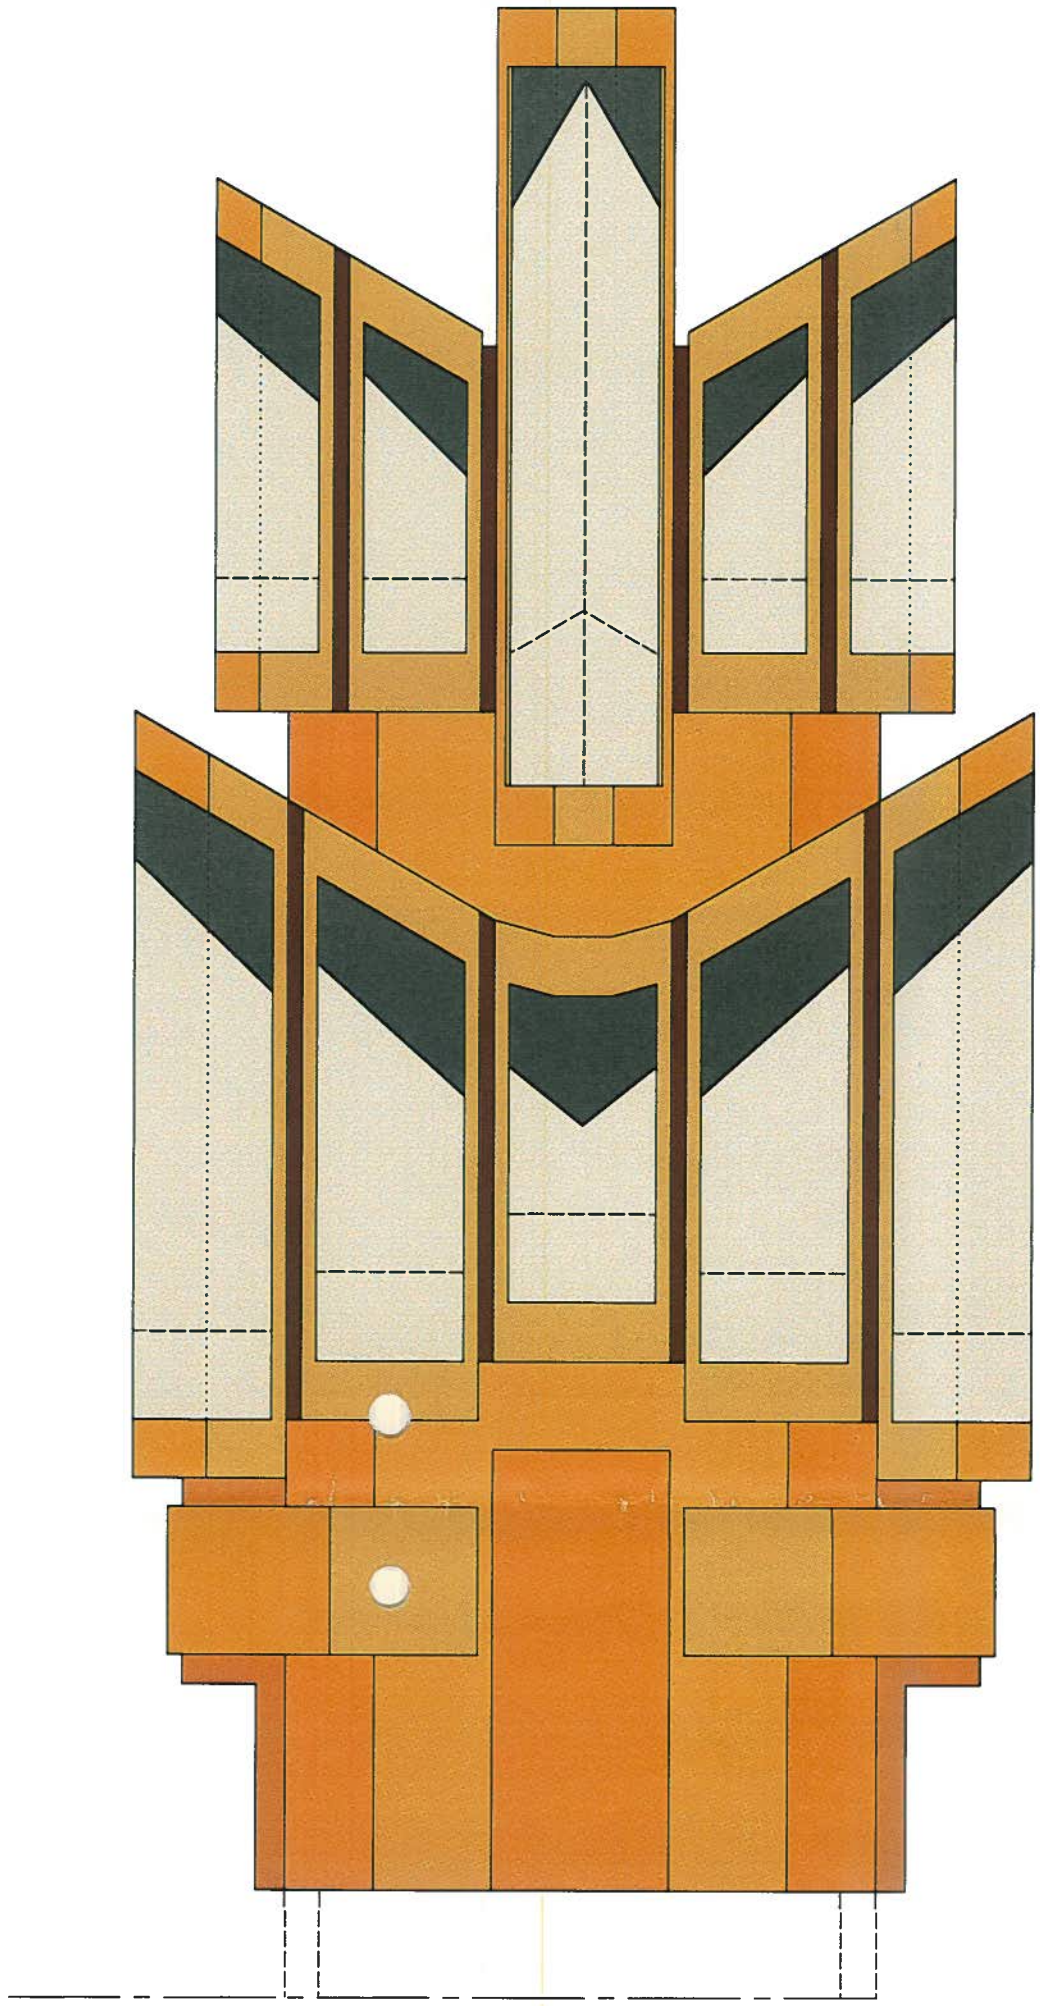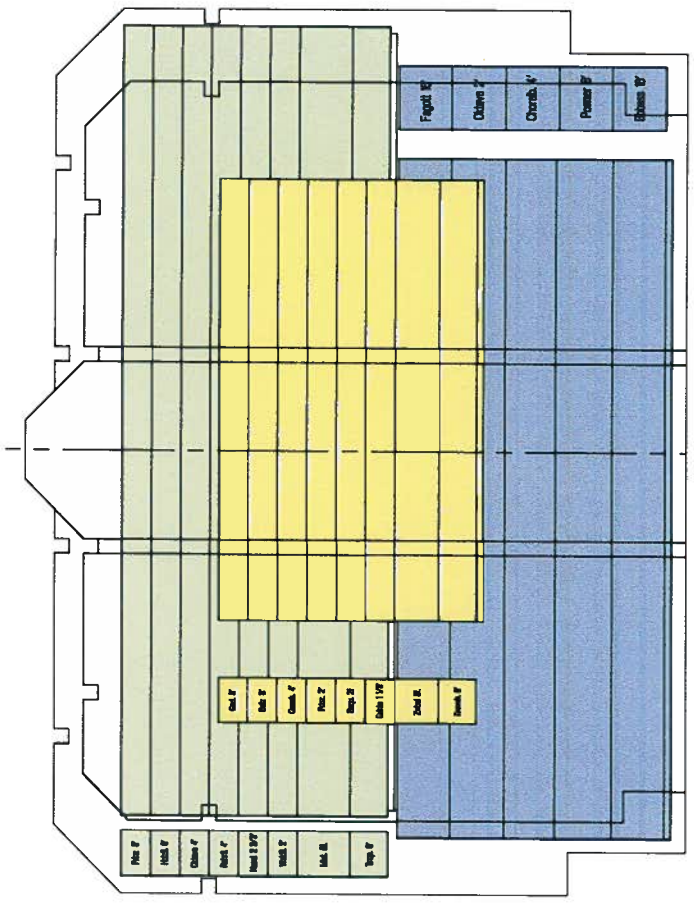
SCHNITT A-A